


ПЛАН ВОЗВЕДЕНИЯ СТЕН

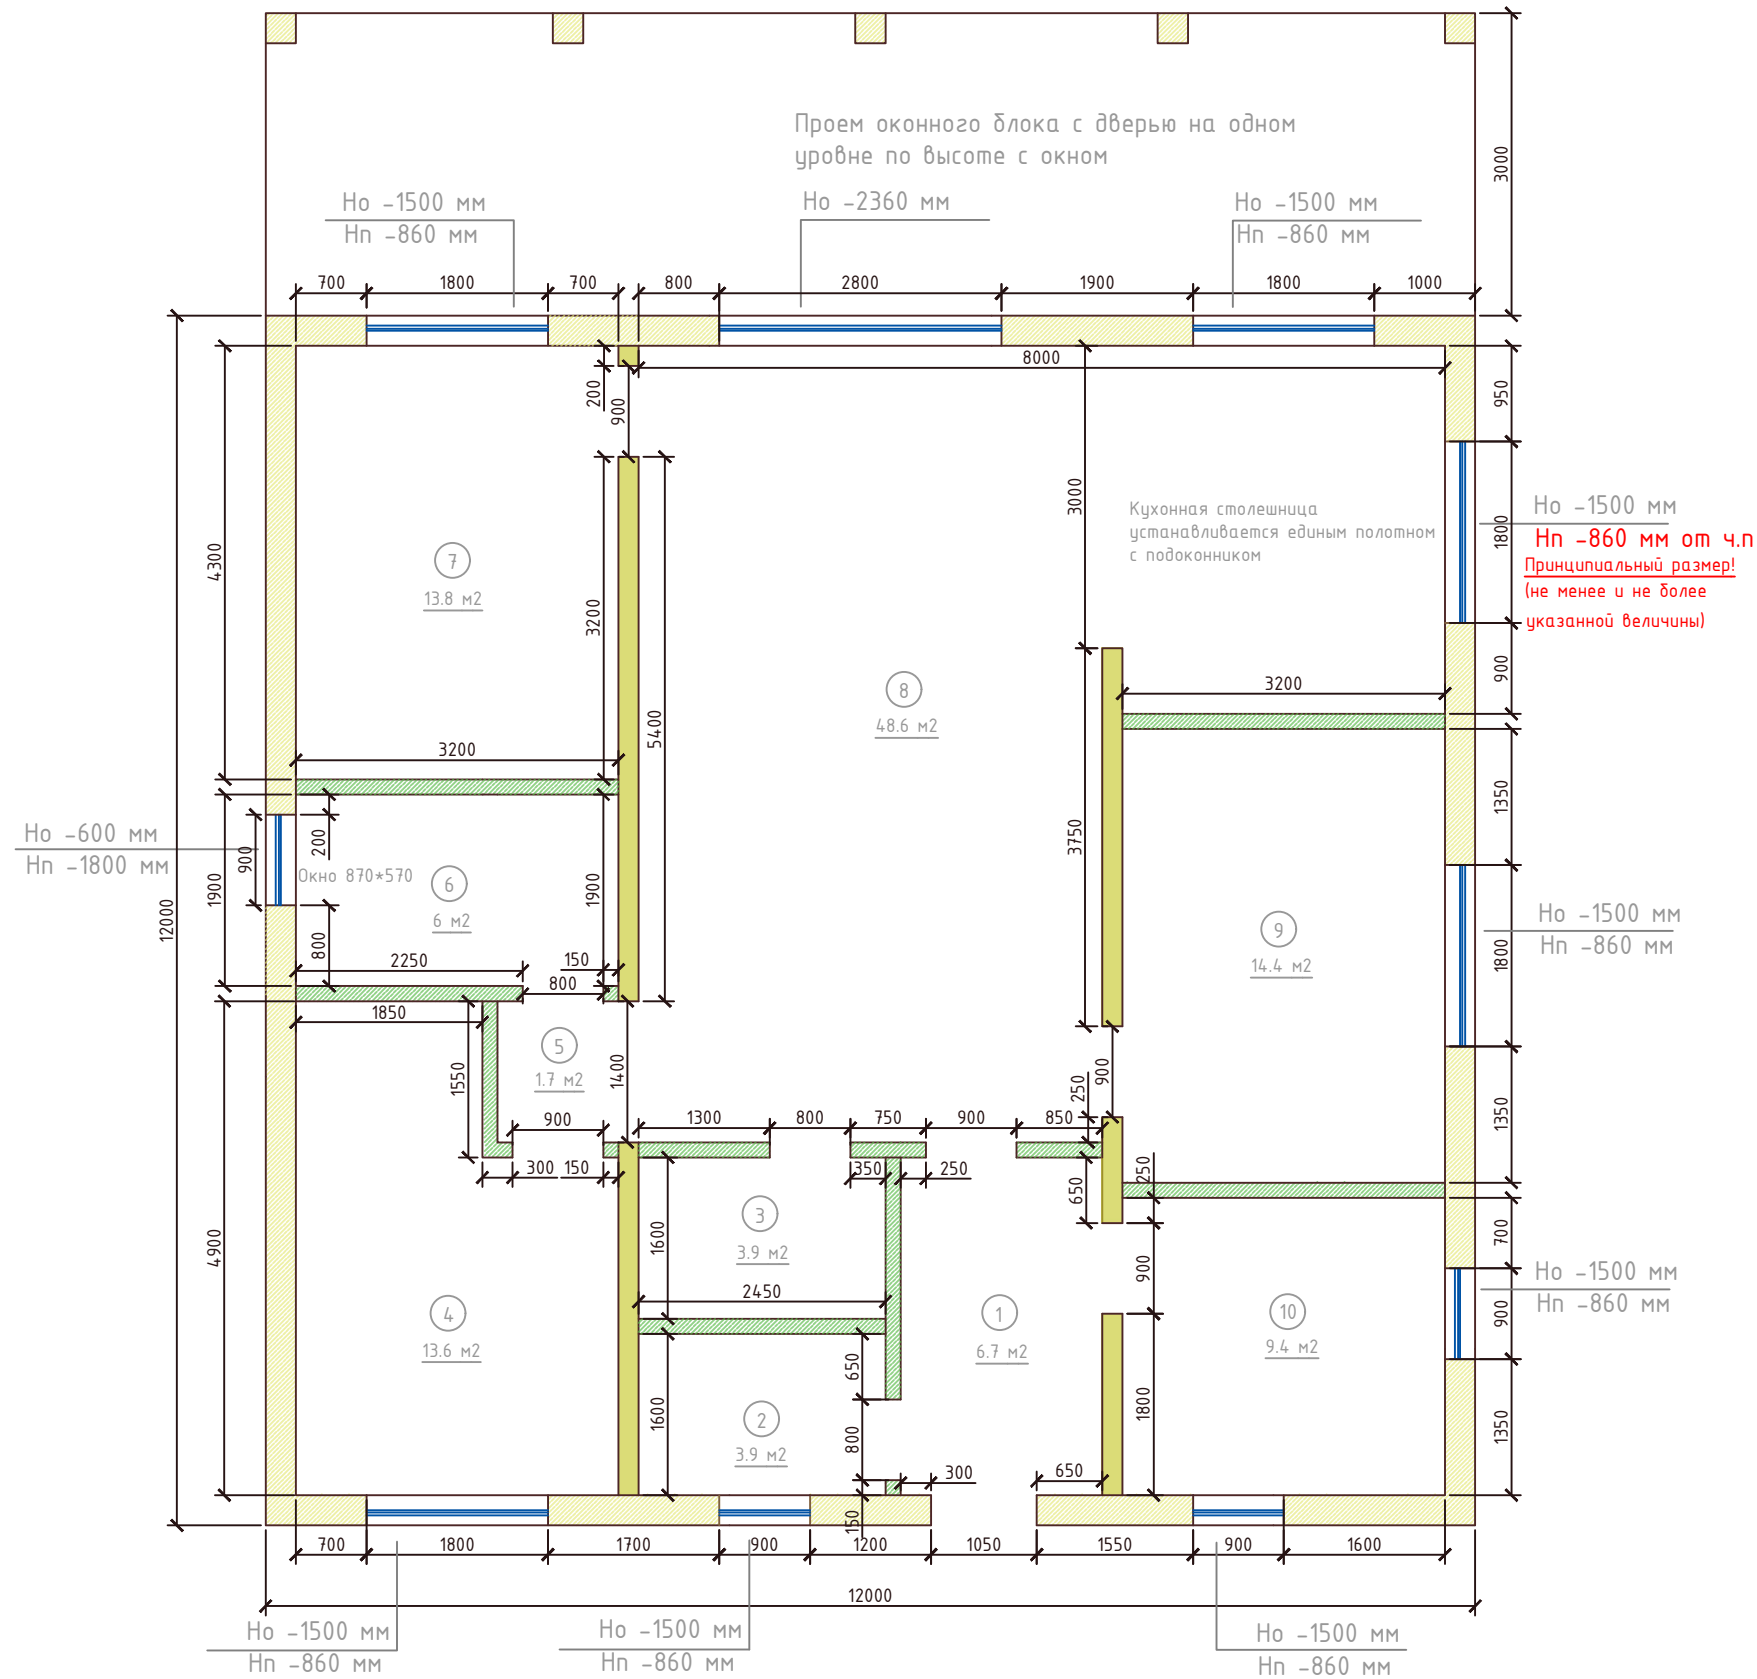

ЭКСПЛИКАЦИЯ

№	Наименование	Площадь, м2
1	Тамбур	6.7
2	Гардероб	3.9
3	Санузел	3.9
4	Детская	13.6
5	Коридор	1.7
6	Ванная комната	6
7	Спальня	13.8
8	Кухня – гостиная	48.6
9	Детская 2	14.4
10	Котельная	9.4

Общая площадь – 122 м²

Площадь фундамента дома – 144 м²

УСЛОВНЫЕ ОБОЗНАЧЕНИЯ

H – высота от пола до потолка

Но – высота оконного проема

Нп - высота от пола до подоконника

Нпор- высота порога

Высота подоконника дана от чистого пола!

Высота потолка после проведения отделочных работ 2700 мм

При возведении стен рассчитать высоту, учесть опуск потолка 70 мм (минимум) и пирог пола (теплый пол+ламинат с подложкой 12мм)

Высота всех межкомнатных дверных проемов 2300 мм от
чистого пола (дверное полотно по проекту 2200 мм)

УСЛОВНЫЕ ОБОЗНАЧЕНИЯ

	300 mm
	200 mm
	150 mm

Заказчик:	Чупеева Ирина	Адрес: пос. Колодезный, ул. Центральная д. 35А	Тел.: 8-908-139-59-57		
Исполнитель:	Лемешко Татьяна	План возведения стен	Лист	Маштаб	
Утв.			11	1:75	